


# Plan Général du Domaine

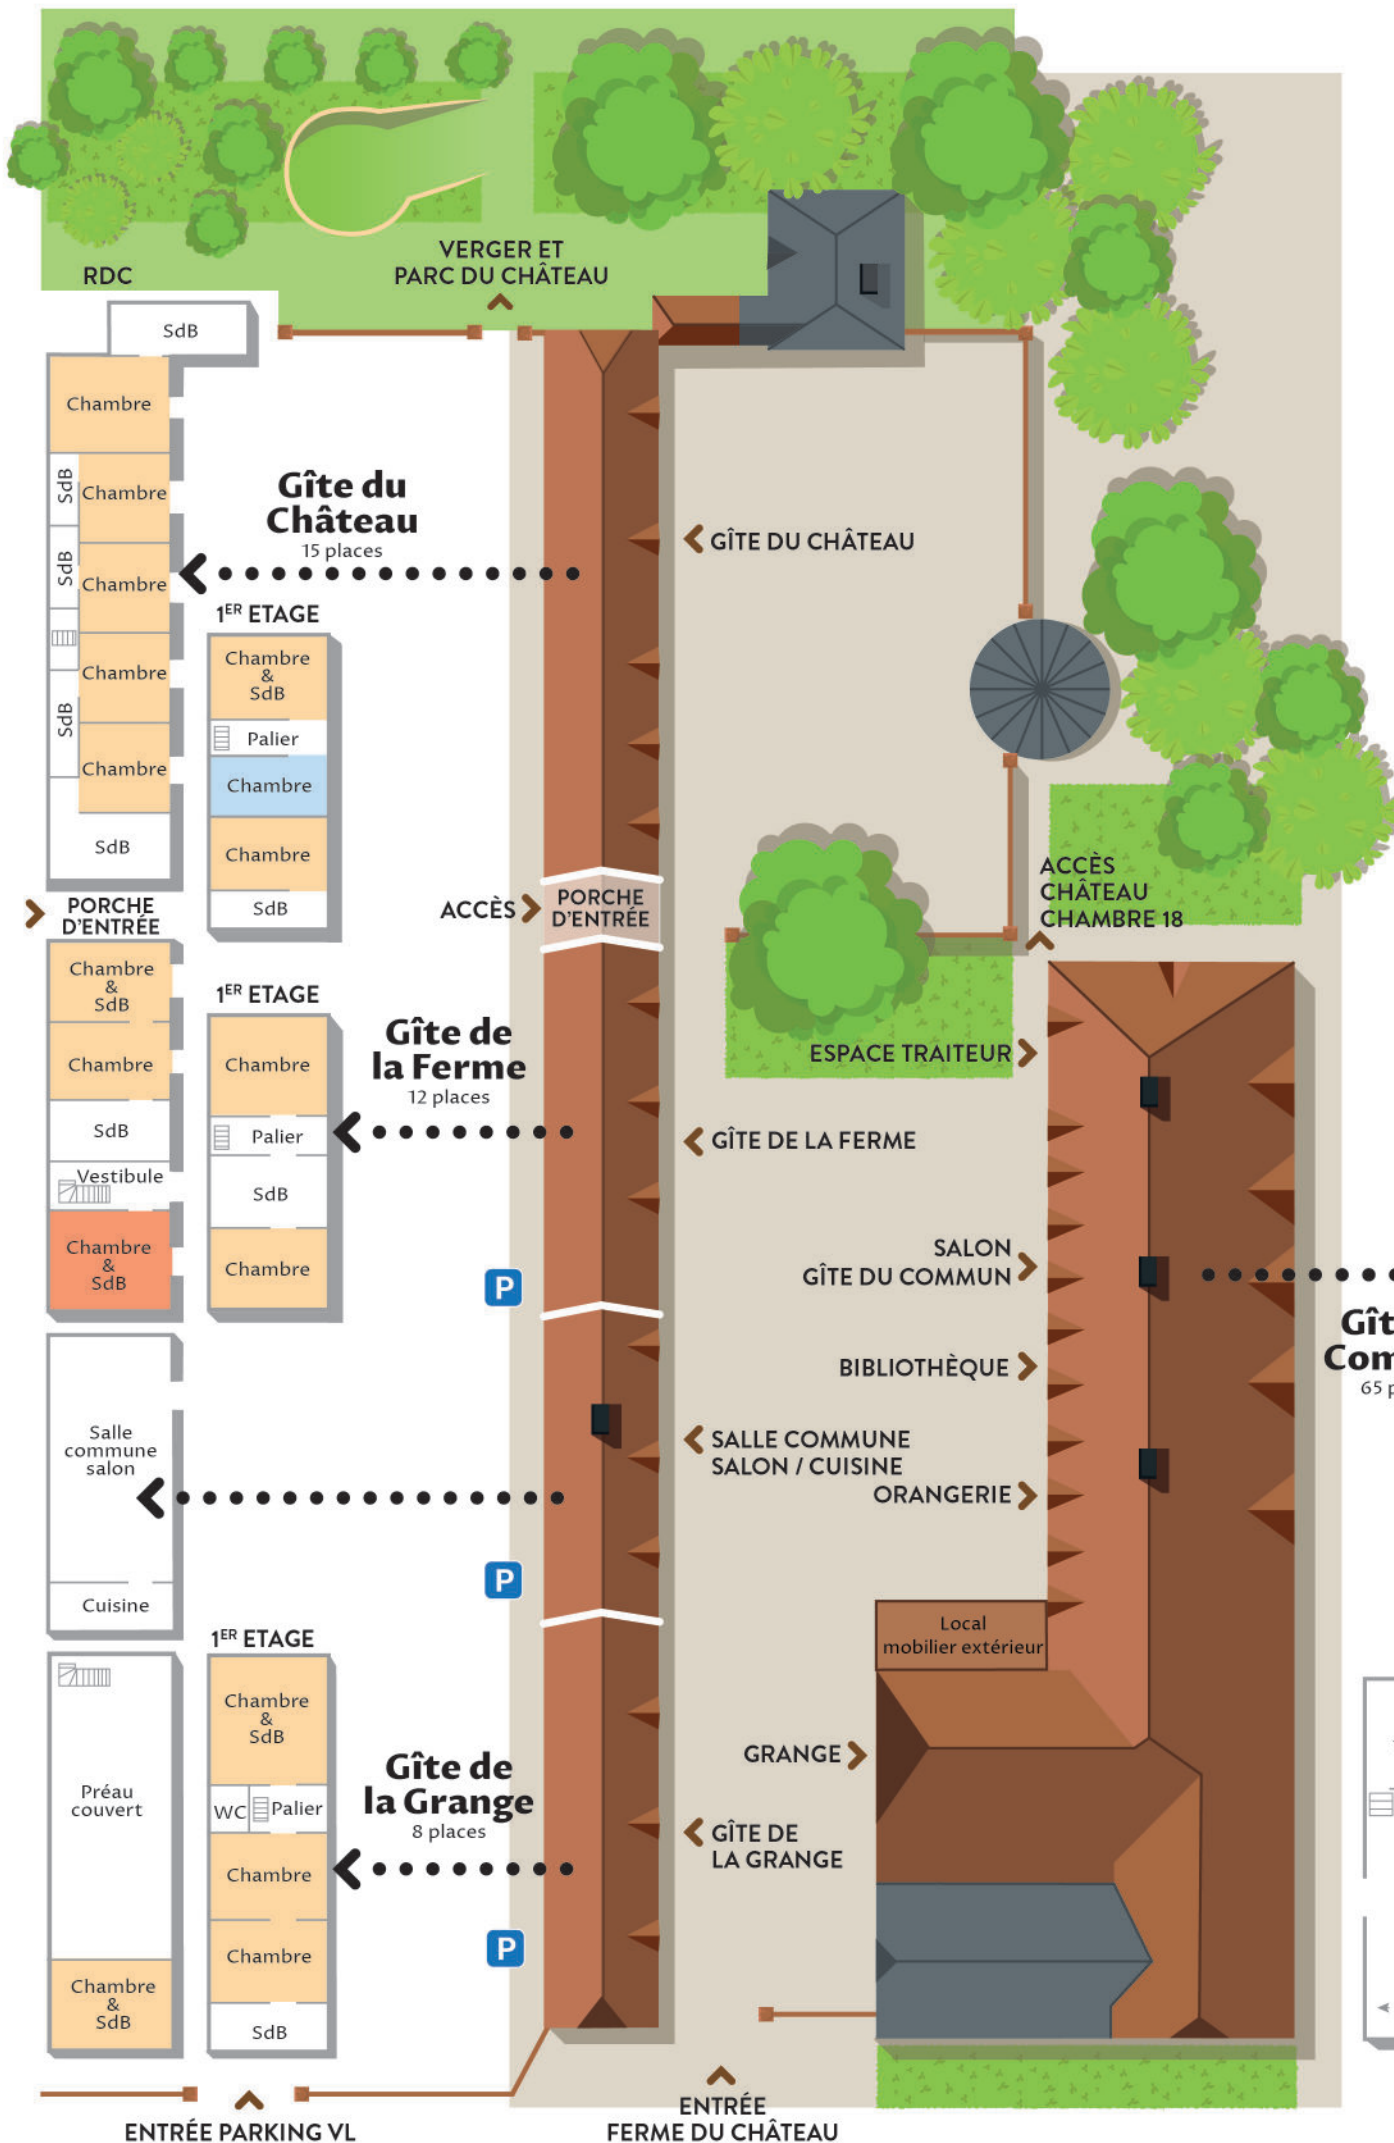

## SALLES DE RÉCEPTION

De 30 à 250 personnes

## GÎTE DU COMMUN

Jusqu'à 65 couchages

## GÎTE DU CHÂTEAU GÎTE DE LA FERME & GÎTE DE LA GRANGE

Jusqu'à 35 couchages

